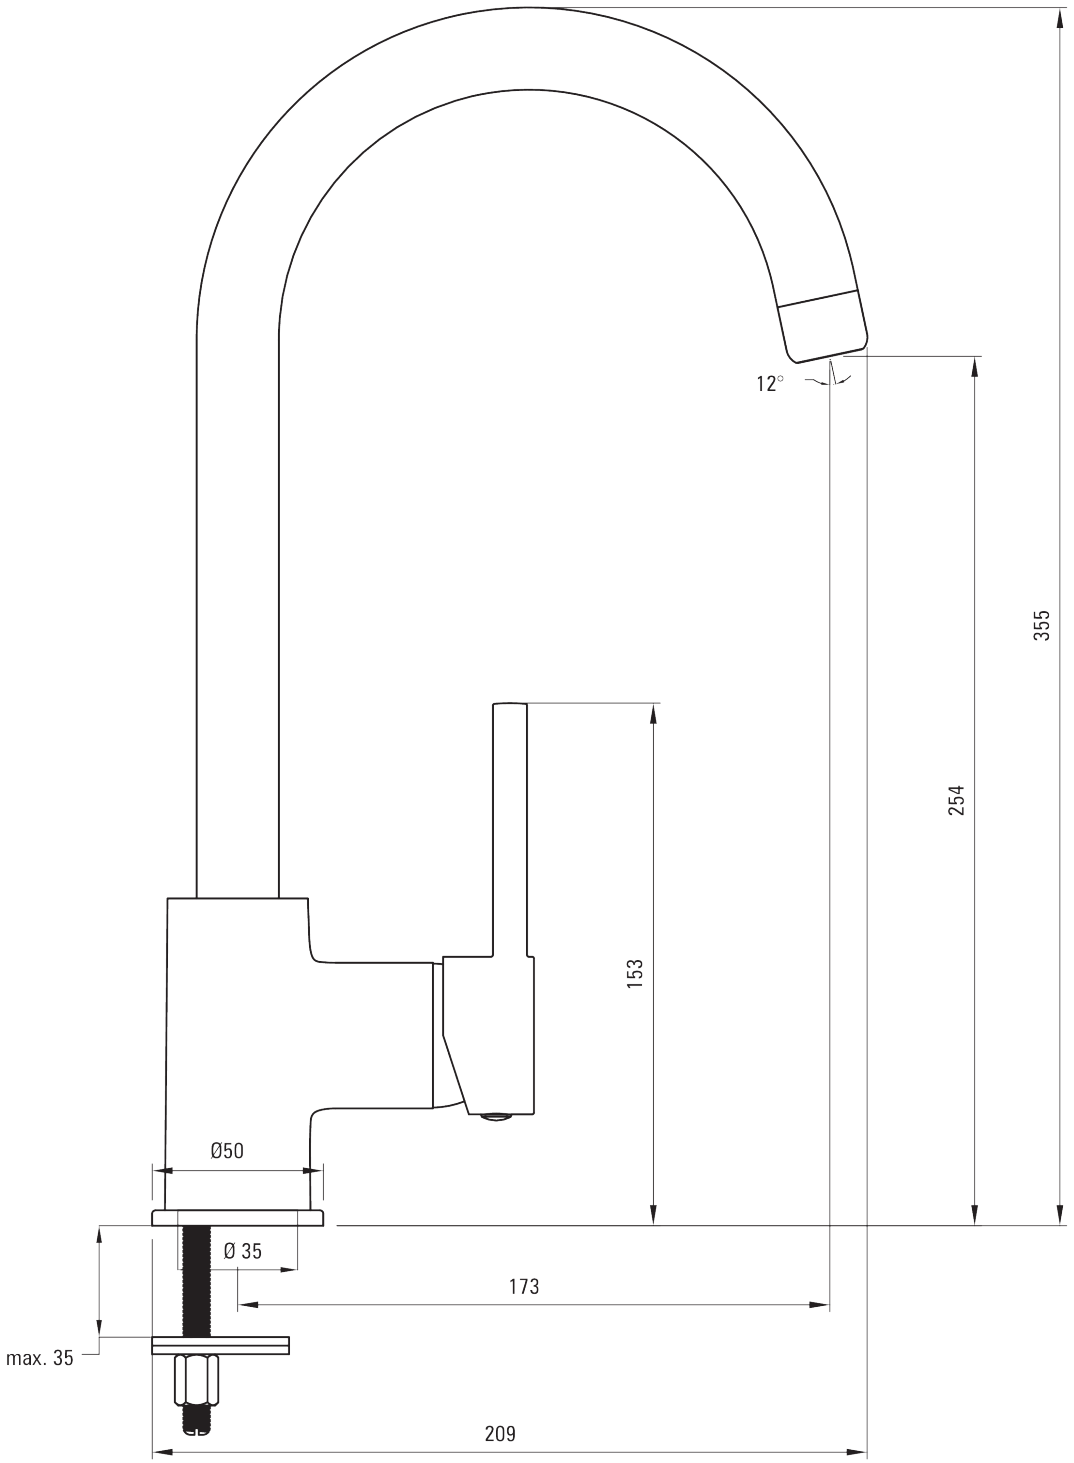
12°
355
254
153
Ø50
Ø 35
173
max. 35
209